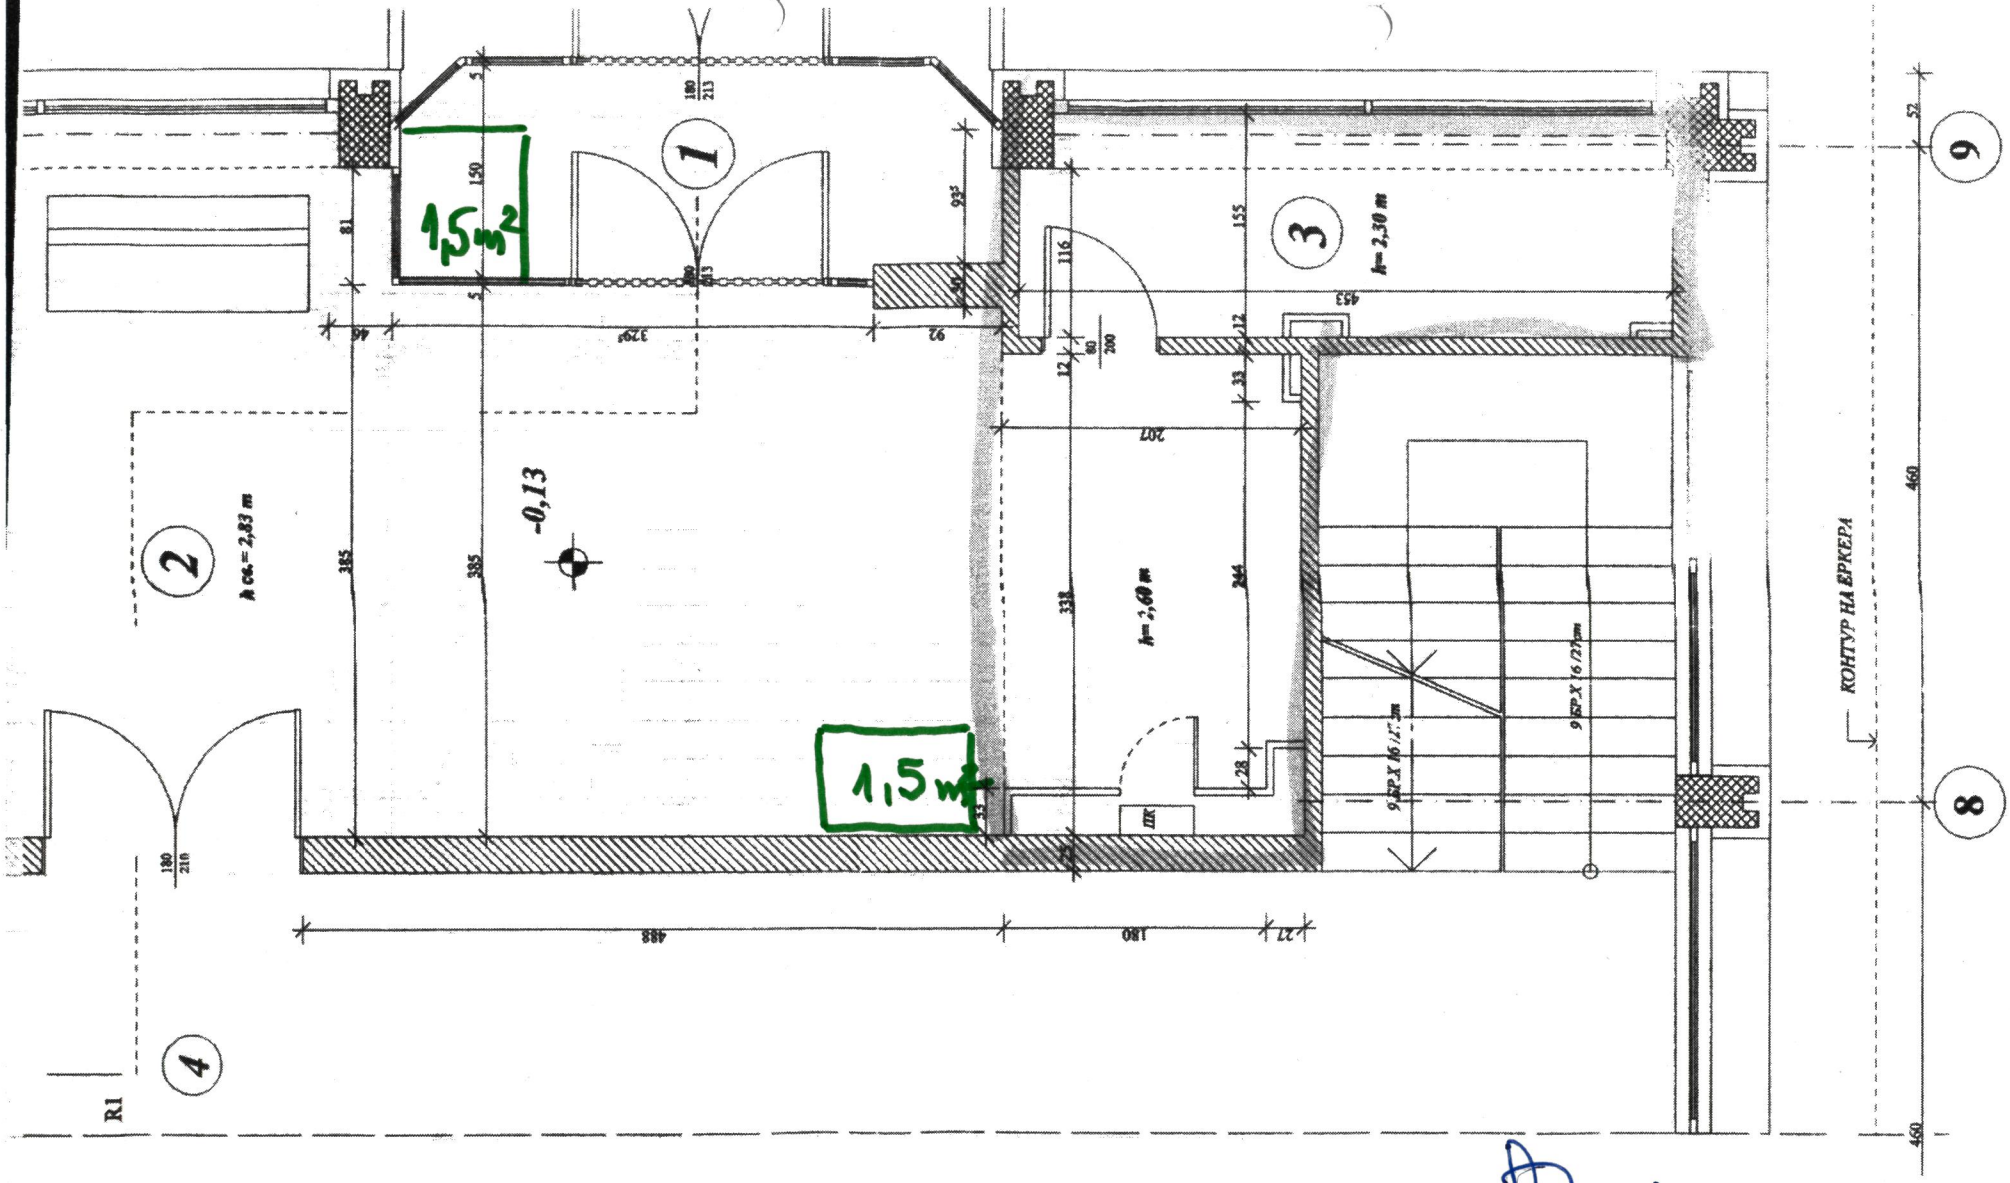

ЧАСТИЧНО РАЗПРЕДЕЛЕНИЕ СЪЩЕСТВУВАЩО СТРОИТЕЛСТВО М 1: 50

Изготвил: Валентин Добрев

04.04.2018